



**Dossier d'enregistrement au titre des ICPE pour
l'exploitation d'une plate-forme de broyage de déchets
verts**

P.J. n°19 :

Plan des abords, à l'échelle 1/2 500

Sommaire


PLAN 1/2500 (P.J. N° 19)	3
---------------------------------------	----------

PLAN 1/2500 (P.J. N° 19)

Le plan à l'échelle du 1/2 500^{ème} mentionnant notamment l'affectation des terrains avoisinants est composé :

- d'une vue aérienne du site (à l'échelle 1/4 000^{ème}).
- du plan cadastral de la commune de Morsbach à l'échelle 1/2 500^{ème} (en rouge les parcelles concernées par l'implantation et en vert la zone de 100 mètres autour des parcelles de l'installation),

Le site est situé sur les parcelles 285 et 325 de la section 13 du plan communal de la commune de Morsbach.

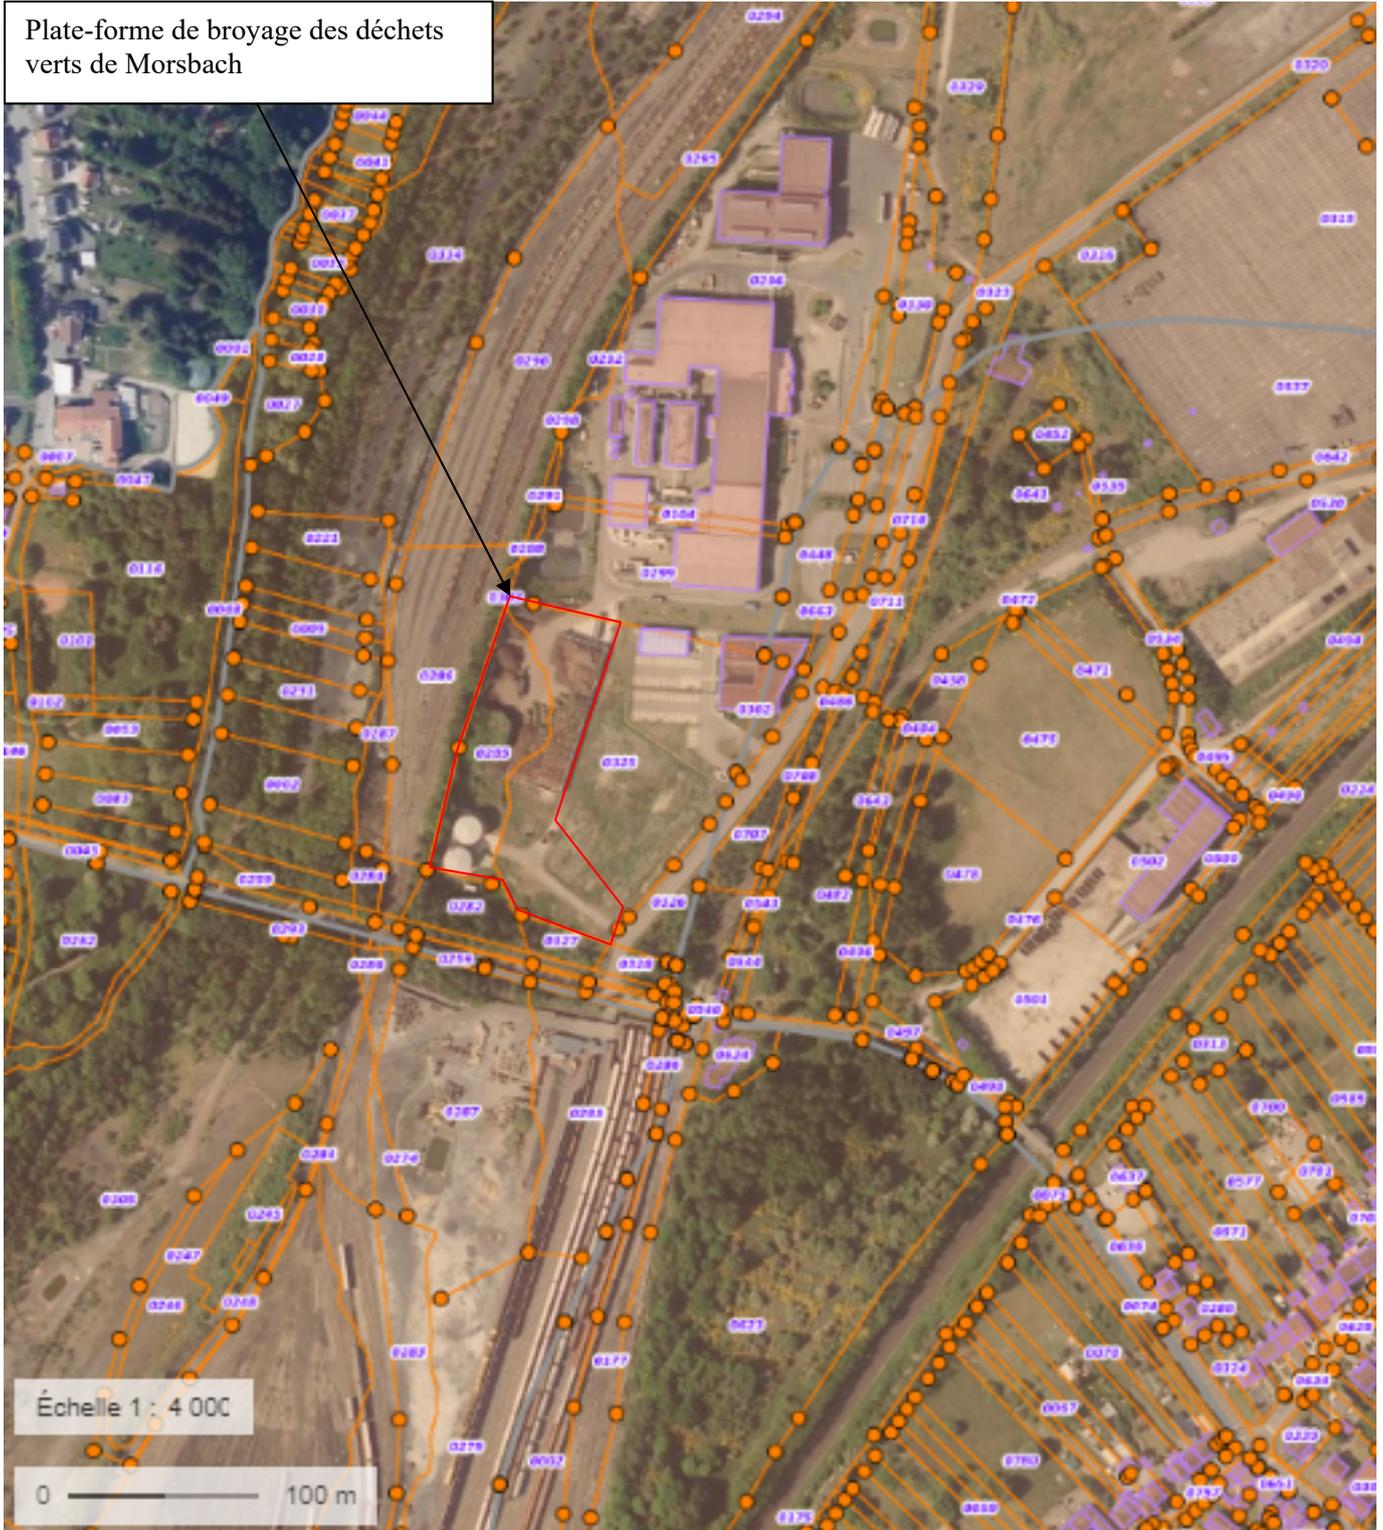

Département :
MOSELLE

Commune :
MORSBACH

Section : 18
Feuille : 000 18 01

Échelle d'origine : 1/1000
Échelle d'édition : 1/2500

Date d'édition : 06/04/2023
(fuseau horaire de Paris)

Coordonnées en projection : RGF93CC49
©2022 Direction Générale des Finances
Publiques

DIRECTION GÉNÉRALE DES FINANCES PUBLIQUES

EXTRAIT DU PLAN CADASTRAL

Le plan visualisé sur cet extrait est géré
par le centre des impôts foncier suivant :
FORBACH
1, rue Félix Barth 57600
57600 FORBACH
tél. 03.87.29.34.70 -fax 03.87.29.34.74
ptgc.moselle@dgfp.finances.gouv.fr

Cet extrait de plan vous est délivré par :

cadastre.gouv.fr

Plate-forme de broyage des déchets
verts de Morsbach

Zone des 100 m

METHAVALOR

Voies ferrées

Siège du SYDEME

Zone
activités

Friche
industrielle

Entreprises

